
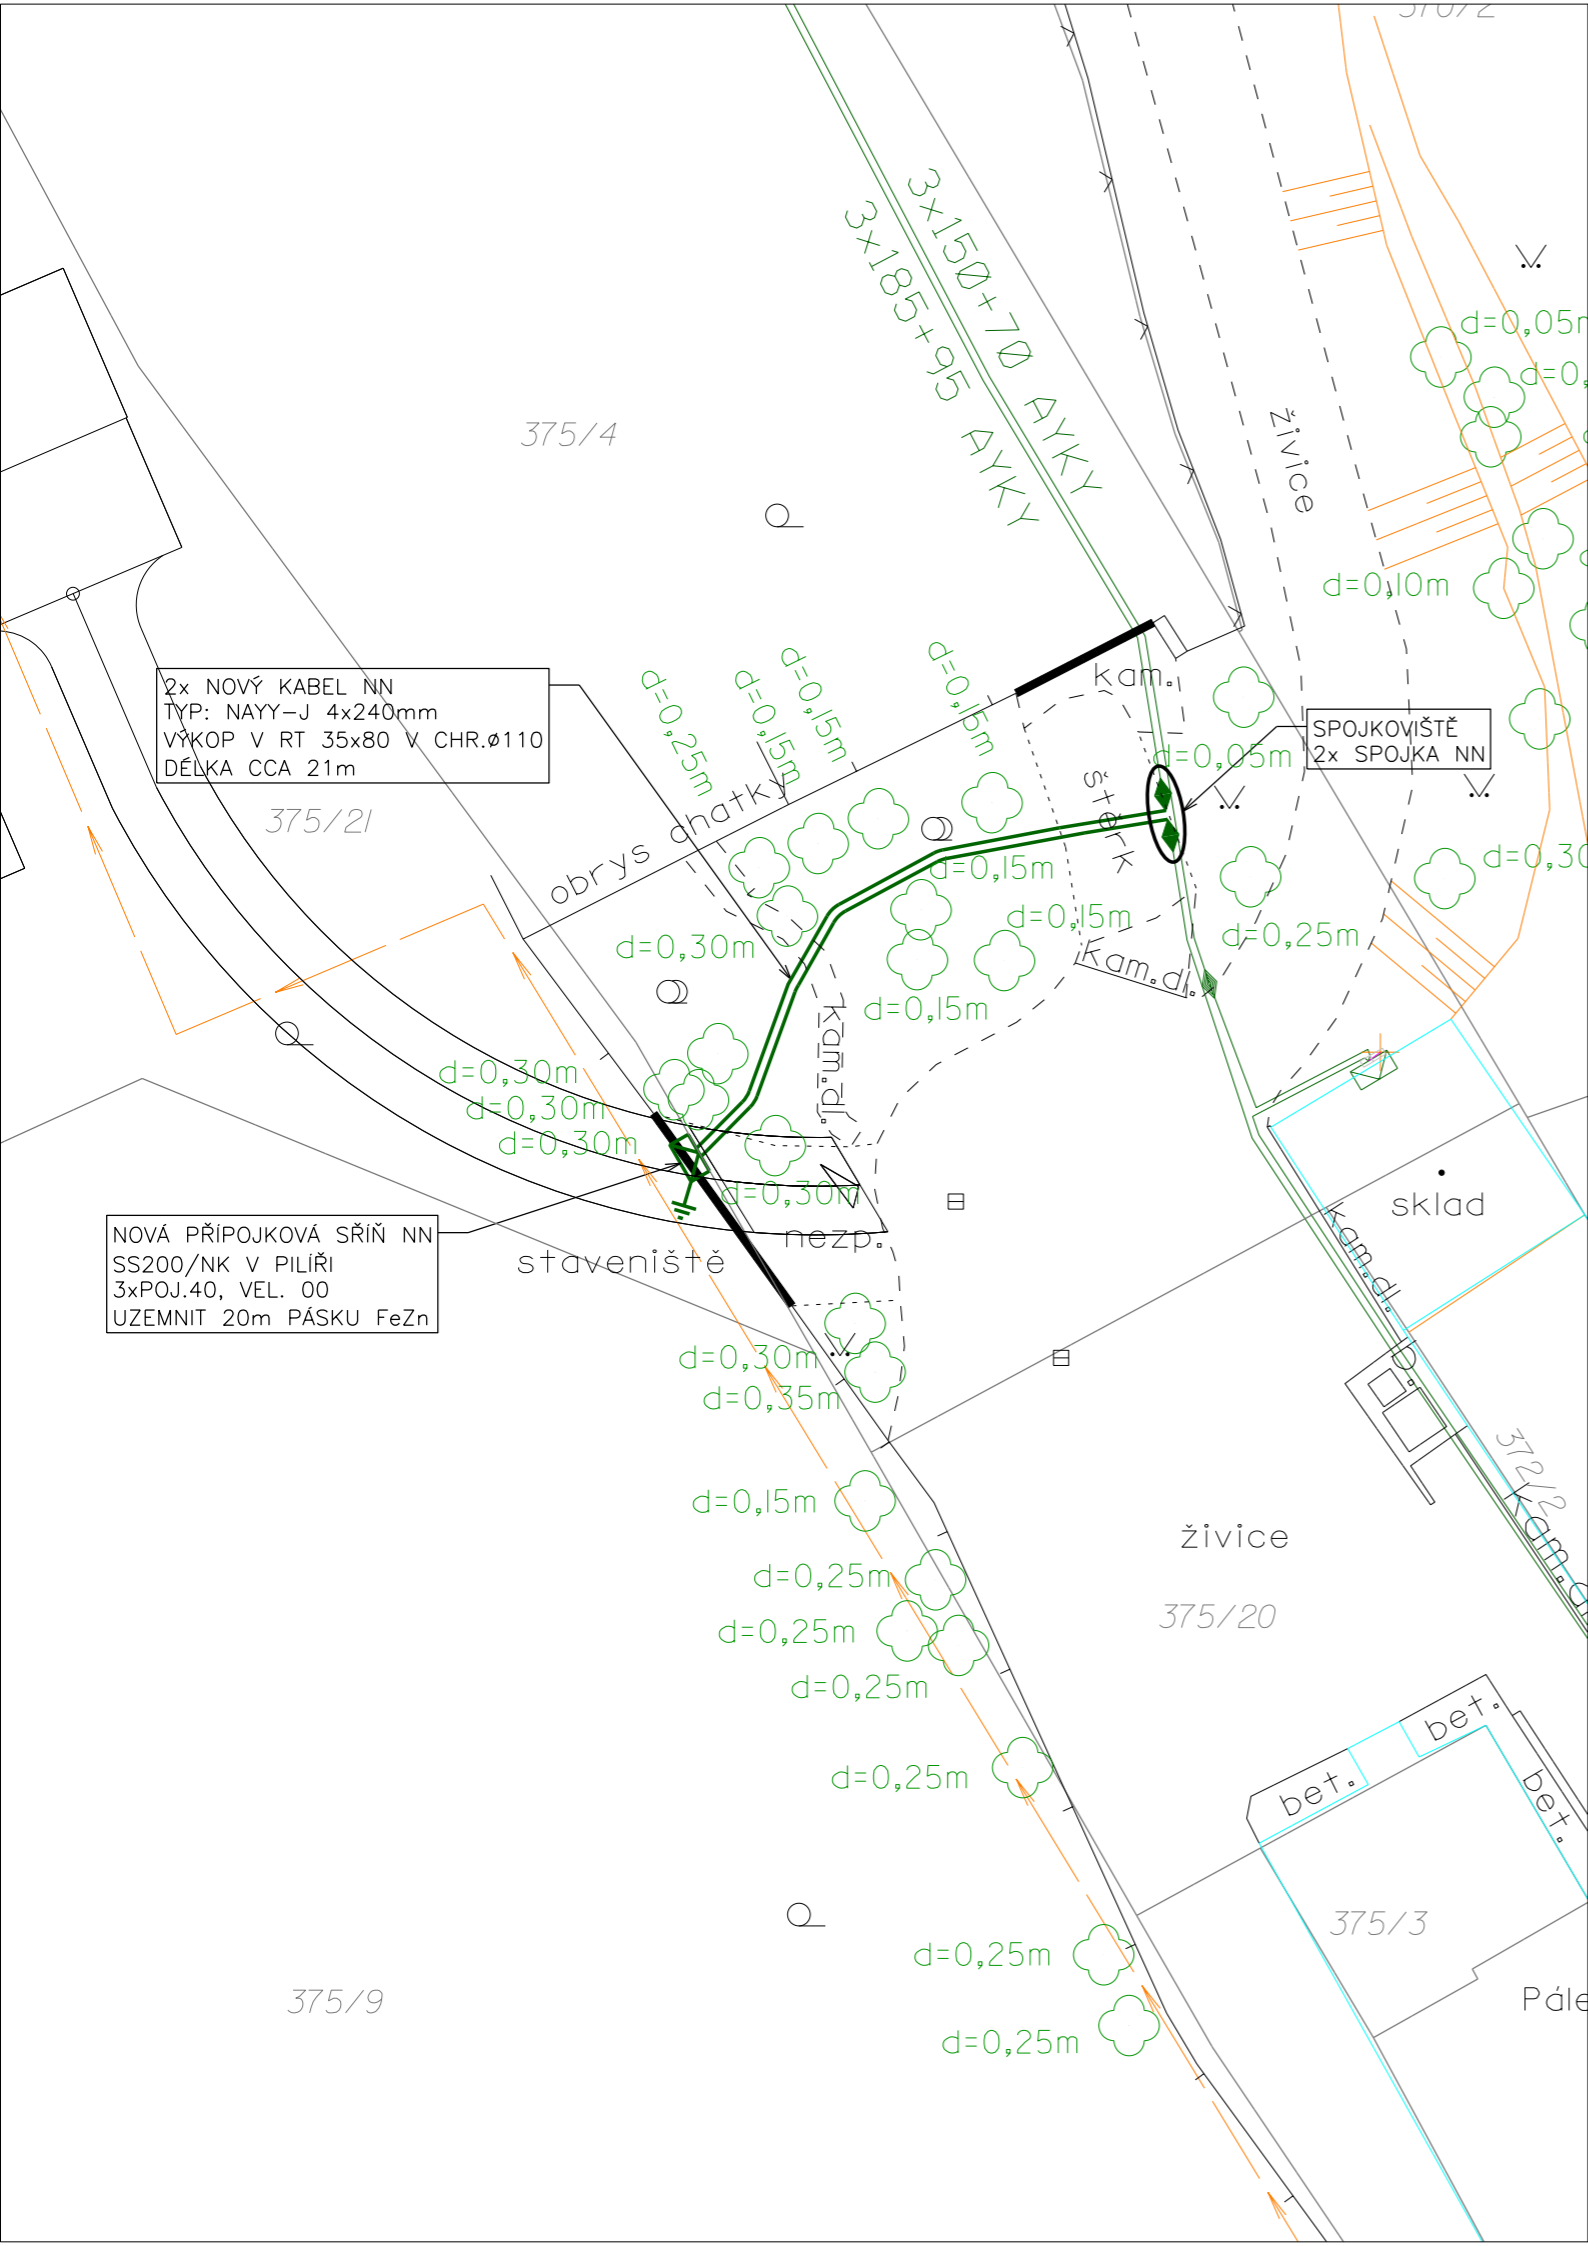


Soustava 3 PEN ~ 50Hz, 400/230V/TN-C
 Ochrana před nebezpečným dotykem neživých částí el. zařízení:
 Automatickým odpojením od zdroje nadproudovými ochrannými přístroji v distribuční síti TN za podmínek dle čl. 3.3.3 PNE 330000-1

BABICE NAD SVITAVOU, OKRES BRNO – VENKOV
 JIHOMORAVSKÝ KRAJ, K.Ú.: BABICE NAD SVITAVOU [600695]

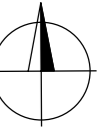

STÁVAJÍCÍ SÍŤ E.ON

	KABEL NN
	KABEL HDV (ORIENT. ZÁKRES)
	PŘÍPOJKOVÁ SKŘÍŇ
	ROZPOJOVACÍ SKŘÍŇ

PROJEKTOVANÉ SÍŤ

	KABEL NN
	KABELOVÁ SPOJKA
	PŘÍPOJKOVÁ SKŘÍŇ NN

PROJEKTOVANÉ INŽENÝRSKÉ SÍŤ
 NERĚSÍ TATO PD

	VODOVOD
--	---------

KATASTR + POLOHOPIS

	HRANICE PARCEL
	STÁVAJÍCÍ OBJEKTY
	VNITŘNÍ KRESBA PARCEL

POPIS STAVBY:

JEDNÁ SE O VÝSTAVBU KABELOVÉ ZEMNÍ PŘÍPOJKY (SMYČKY) NN V DÉLCE CCA 21M. KABELOVÉ VEDENÍ POVEDE V ROSTLÉM TERÉNU, KAMENNÉ DLAŽBĚ A V PŘÍJEZDOVÉ ŠTĚRKOVÉ CESTĚ A BUDE ULOŽENO V KABELOVÉ CHRÁNIČCE. V RÁMCI STAVBY BUDOU POKÁCENY NÁLETOVÉ DŘEVINY. STÁVAJÍCÍ KABELOVÉ VEDENÍ AYKY 3X185+95 NA PARC.Č. 375/4 SE ROZŘÍZNĚ, NASPOJKUJE A NOVÉ KABELOVÉ VEDENÍ NAYY 4X240 ZAŮSTÍ DO NOVÉ PŘÍPOJKOVÉ SKŘÍŇE SS200/NK V PROVEDENÍ PLASTOVÝ PÍLÍŘ, KTERÁ BUDE UMÍSTĚNA NA PARC.Č. 375/21. UMÍSTĚNÍ STAVBY BUDE PROVEDENO DLE PŘILOŽENÉHO SITUAČNÍHO VÝKRESU. PŘI KŘÍŽENÍ NEBO SOUBĚHU SE SÍŤEMI BUDE DODRŽENA ČSN 73 6005.


POZEMKY DOTČENÉ STAVBOU:

375/4 – MGR. JAKUB PLŠEK A MATĚJ PLŠEK
 375/21 – MGR. JAKUB PLŠEK

UPOZORNĚNÍ:

INŽENÝRSKÉ SÍŤ JSOU ZAKRAESLENY ORIENTAČNĚ A BYLY ZISKÁNY OD MAJITELŮ (SPRÁVCŮ) SÍŤI Z PRACoviŠTĚ GIS
 VŠECHNY STÁVAJÍCÍ INŽENÝRSKÉ SÍŤI MUSÍ BÝT PŘED ZAHÁJENÍM STAVBY VYTÝČENY, DLE USTANOVENÍ 4. VYHL. Č. 10/74 SB. O
 GEODETICKÝCH PRACÍCH VE VÝSTAVBĚ
 PŘI KŘÍŽENÍ A SOUBĚHU S OSTATNÍMI INŽENÝRSKÝMI SÍŤEMI JE NUTNO SE ŘÍDIT ČSN 73 6005 PROSTOROVÉ USPOŘÁDÁNÍ SÍŤI
 SCHÉMATICKÉ ZNAČKY JSOU KVŮLI PŘEHLEDNOSTI ZVĚTŠENY, NEODPOVÍDAJÍ MĚŘÍTKU

INVESTOR:	E.ON DISTRIBUCE, A.S., IČO: 28085400	
MÍSTO STAVBY:	BABICE NAD SVITAVOU	
ZODPOVĚDNÝ PROJEKTANT:	JOSEF KYTLICA	NAVRHL, VYPRACOVAL:
		PAVEL TÓTH PROJEKCE.TOOTH@GMAIL.COM, 774 485 943
STAVBA:	BABICE N. S, P.Č. 375/21, SMYČKA NN, PLŠEK	
OBSAH VÝKRESU:	SITUAČNÍ VÝKRES	
	ČÍSLO STAVBY:	1030037602
	FORMÁT:	A3
	DATUM:	11/2017
	STUPEŇ PD:	DPS
	ZAK. ČÍSLO:	117_17
	MĚŘÍTKO:	1:250
	ČÍSLO VÝKRESU:	1.

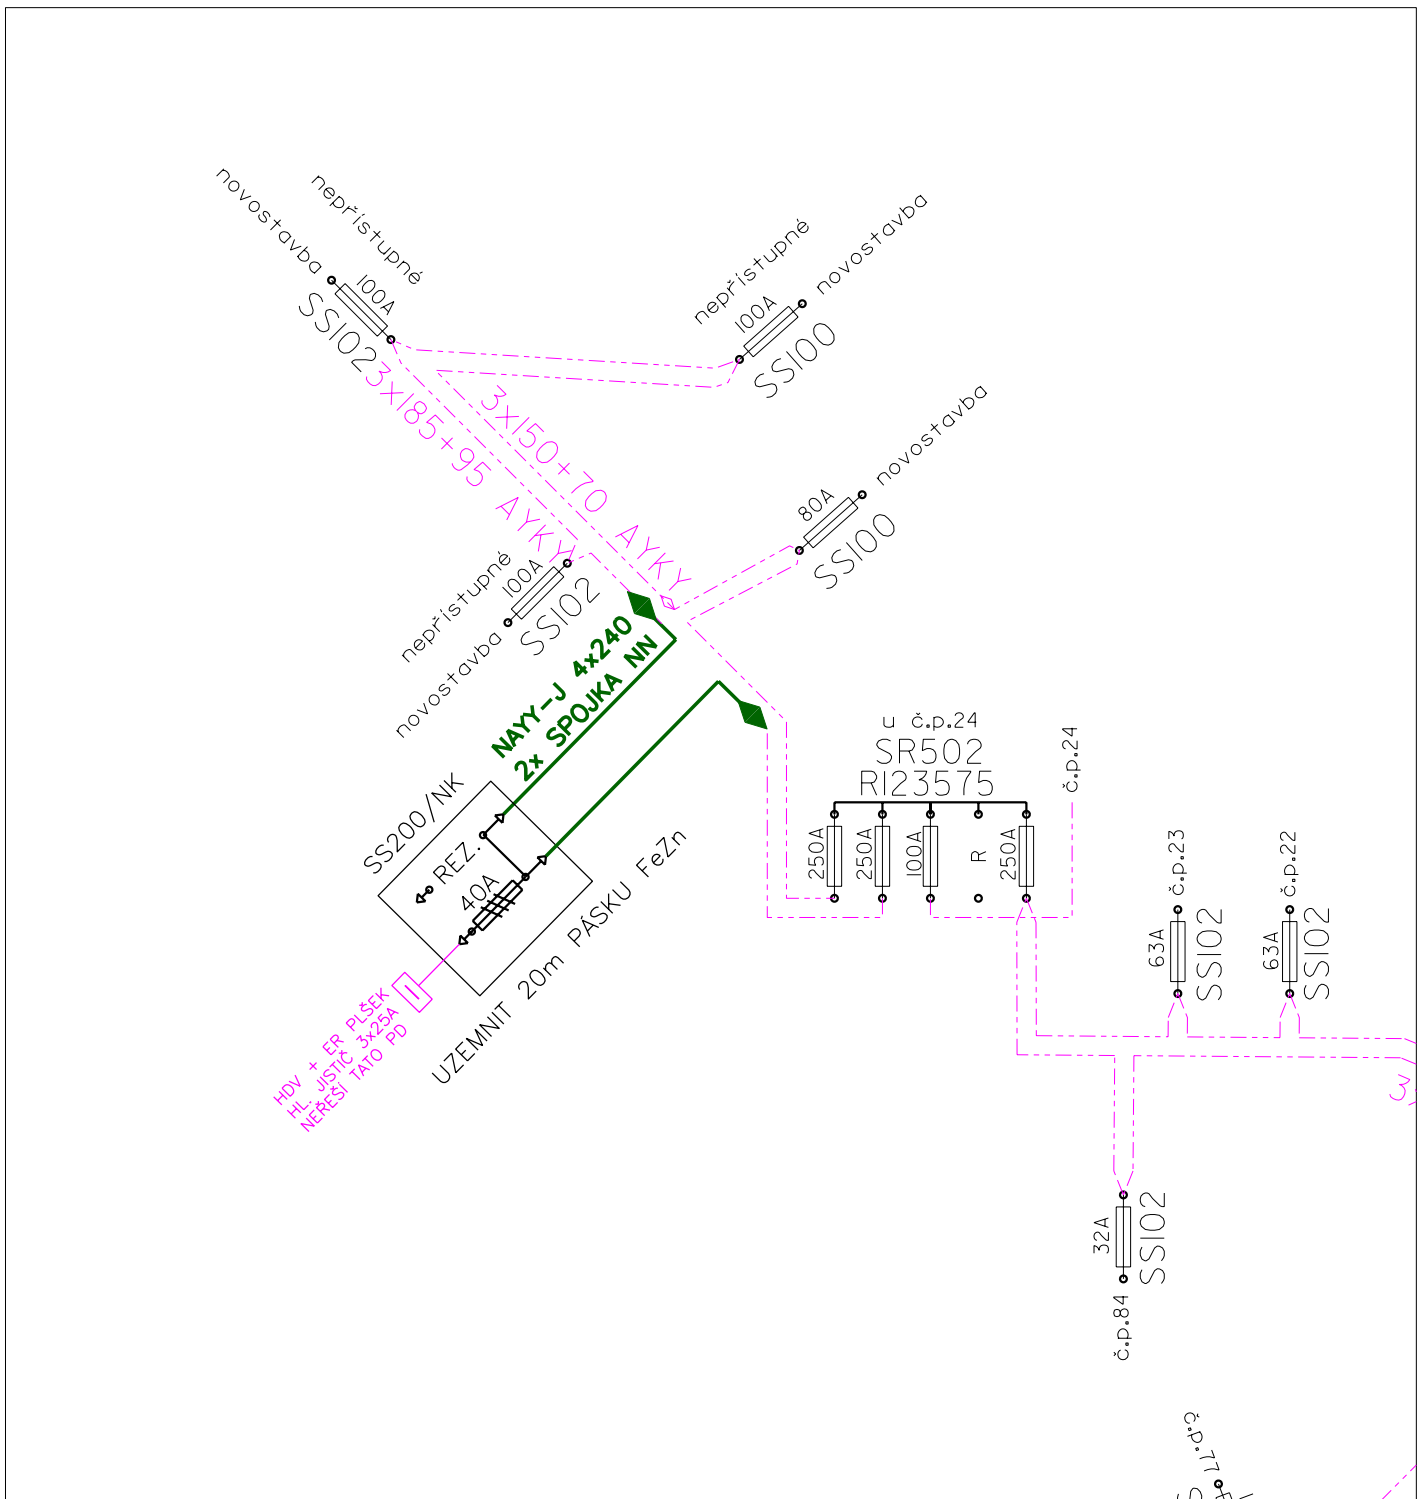

INVESTOR:	E.ON DISTRIBUCE, A.S., IČO: 28085400	PROJEKCE
MÍSTO STAVBY:	BABICE NAD SVITAVOU	
ZODPOVĚDNÝ PROJEKTANT: JOSEF KYTLICA	NAVRHL, VYPRACOVAL: PAVEL TÓTH PROJEKCE.TOTH@GMAIL.COM, 774 485 943	ČÍSLO STAVBY: 1030037602
STAVBA: BABICE N. S, P.Č. 375/21, SMYČKA NN, PLŠEK		FORMÁT: A4
		DATUM: 11/2017
		STUPEŇ PD: DPS
OBSAH VÝKRESU: SCHÉMA PŘÍPOJKY		ZAK. ČÍSLO: 117_17
		MĚŘITKO: -
		ČÍSLO VÝKRESU: 4.