


Soustava 3 PEN ~ 50Hz, 400/230V/TN-C

Ochrana před nebezpečným dotykem neživých částí el. zařízení:

Automatickým odpojením od zdroje nadproudovými ochrannými přístroji v distribuční síti TN za podmínek dle čl. 3.3.3 PNE 330000-1

HOSTĚNICE, OKRES BRNO – VENKOV JIHOMORAVSKÝ KRAJ, K.Ú.: HOSTĚNICE [645664]

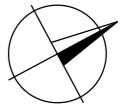

STÁVAJÍCÍ SÍŤ E.ON

- KABEL NN
- VENKOVNÍ VEDENÍ NN
- KABEL HDV (ORIENT. ZÁKRES)
- PŘÍPOJKOVÁ SKŘÍŇ
- ROZPOJOVACÍ SKŘÍŇ

STÁVAJÍCÍ INŽENÝRSKÉ SÍŤ

- VODOVOD
- KANALIZACE
- KABEL VO
- PLYN STL

PROJEKTOVANÉ SÍŤ

- KABEL NN
- KABELOVÁ SPOJKA
- PŘÍPOJKOVÁ SKŘÍŇ NN

KATASTR + POLOHOPIS

- HRANICE PARCEL
- STÁVAJÍCÍ OBJEKTY
- VNITŘNÍ KRESBA PARCEL
- OPLOCENÍ

POPIS ZÁMĚRU:

JEDNÁ SE O VÝSTAVBU KABELOVÉ ZEMNÍ PŘÍPOJKY NN V DÉLCE CCA 21 M. ZE STÁVAJÍCÍHO VENKOVNÍHO VEDENÍ ALFE 4X50MM NA PODPĚRNÉM BODĚ VENKOVNÍHO VEDENÍ NN Č. 108 BUDE PROVEDEN PŘES NOVOU JISTIČÍ SKŘÍŇ SP100/NS SVOD KABELEM NAYY-J 4X25MM. KABEL BUDE VEDEN DLE SITUAČNÍHO VÝKRESU OTEVŘENÝM VÝKOPEM V ROSTLÉM TERÉNU A BUDE UKONČEN V PŘÍPOJKOVÉ SKŘIŇI SS100/NK NA PARC.Č. 138/4. PŘI KŘÍŽENÍ NEBO SOUBĚHU SE SÍŤMI BUDE DODRŽENA ČSN 736005.

POZEMKY DOTČNÉ STAVBOU:

416/3 - OBEC HOSTĚNICE
416/1 - ÚZSVM
138/4 - DEBNÁR ONDŘEJ


SOUSEDNÍ POZEMKY DO 2,0m

138/3 - DEBNÁR VILIAM A DEBNÁROVÁ RŮŽENA

UPOZORNĚNÍ:

INŽENÝRSKÉ SÍŤE JSOU ZAKRAESLENY ORIENTAČNĚ A BYLY ZISKÁNY OD MAJITELŮ (SPRÁVČŮ) SÍŤI Z PRACOVNÍŠTĚ GIS VŠECHNY STÁVAJÍCÍ INŽENÝRSKÉ SÍŤE MUSÍ BÝT PŘED ZAHÁJENÍM STAVBY VYTÝČENY, DLE USTANOVENÍ 4. VYHL. Č. 10/74 SB. O GEODETICKÝCH PRACÍCH VE VÝSTAVBĚ PŘI KŘÍŽENÍ A SOUBĚHU S OSTATNÍMI INŽENÝRSKÝMI SÍŤEMI JE NUTNO SE ŘÍDIT ČSN 73 6005 PROSTOROVÉ USPOŘÁDÁNÍ SÍŤI SCHÉMATICKÉ ZNAČKY JSOU KVŮLI PŘEHLEDNOSTI ZVĚTŠENY, NEODPOVÍDAJÍ MĚŘÍTKU

| | | |
|------------------------|--|--------------------------|
| INVESTOR: | E.ON DISTRIBUCE, A.S., IČO: 28085400 | |
| MÍSTO STAVBY: | HOSTĚNICE | |
| ZODPOVĚDNÝ PROJEKTANT: | JOSEF KYTLICA | ČÍSLO STAVBY: 1030037689 |
| NAVRHL, VYPRACOVAL: | PAVEL TÓTH PROJEKCE.TOTH@GMAIL.COM, 774 485 943 | FORMÁT: A3 |
| STAVBA: | HOSTĚNICE, PARC.Č . 138/4, PŘÍP.NN, DEBNÁR | DATUM: 11/2017 |
| OBSAH VÝKRESU: | SITUAČNÍ VÝKRES | STUPEŇ PD: DPS |
| | | ZAK. ČÍSLO: 107_17 |
| | | MĚŘÍTKO: 1:250 |
| | | ČÍSLO VÝKRESU: 1. |

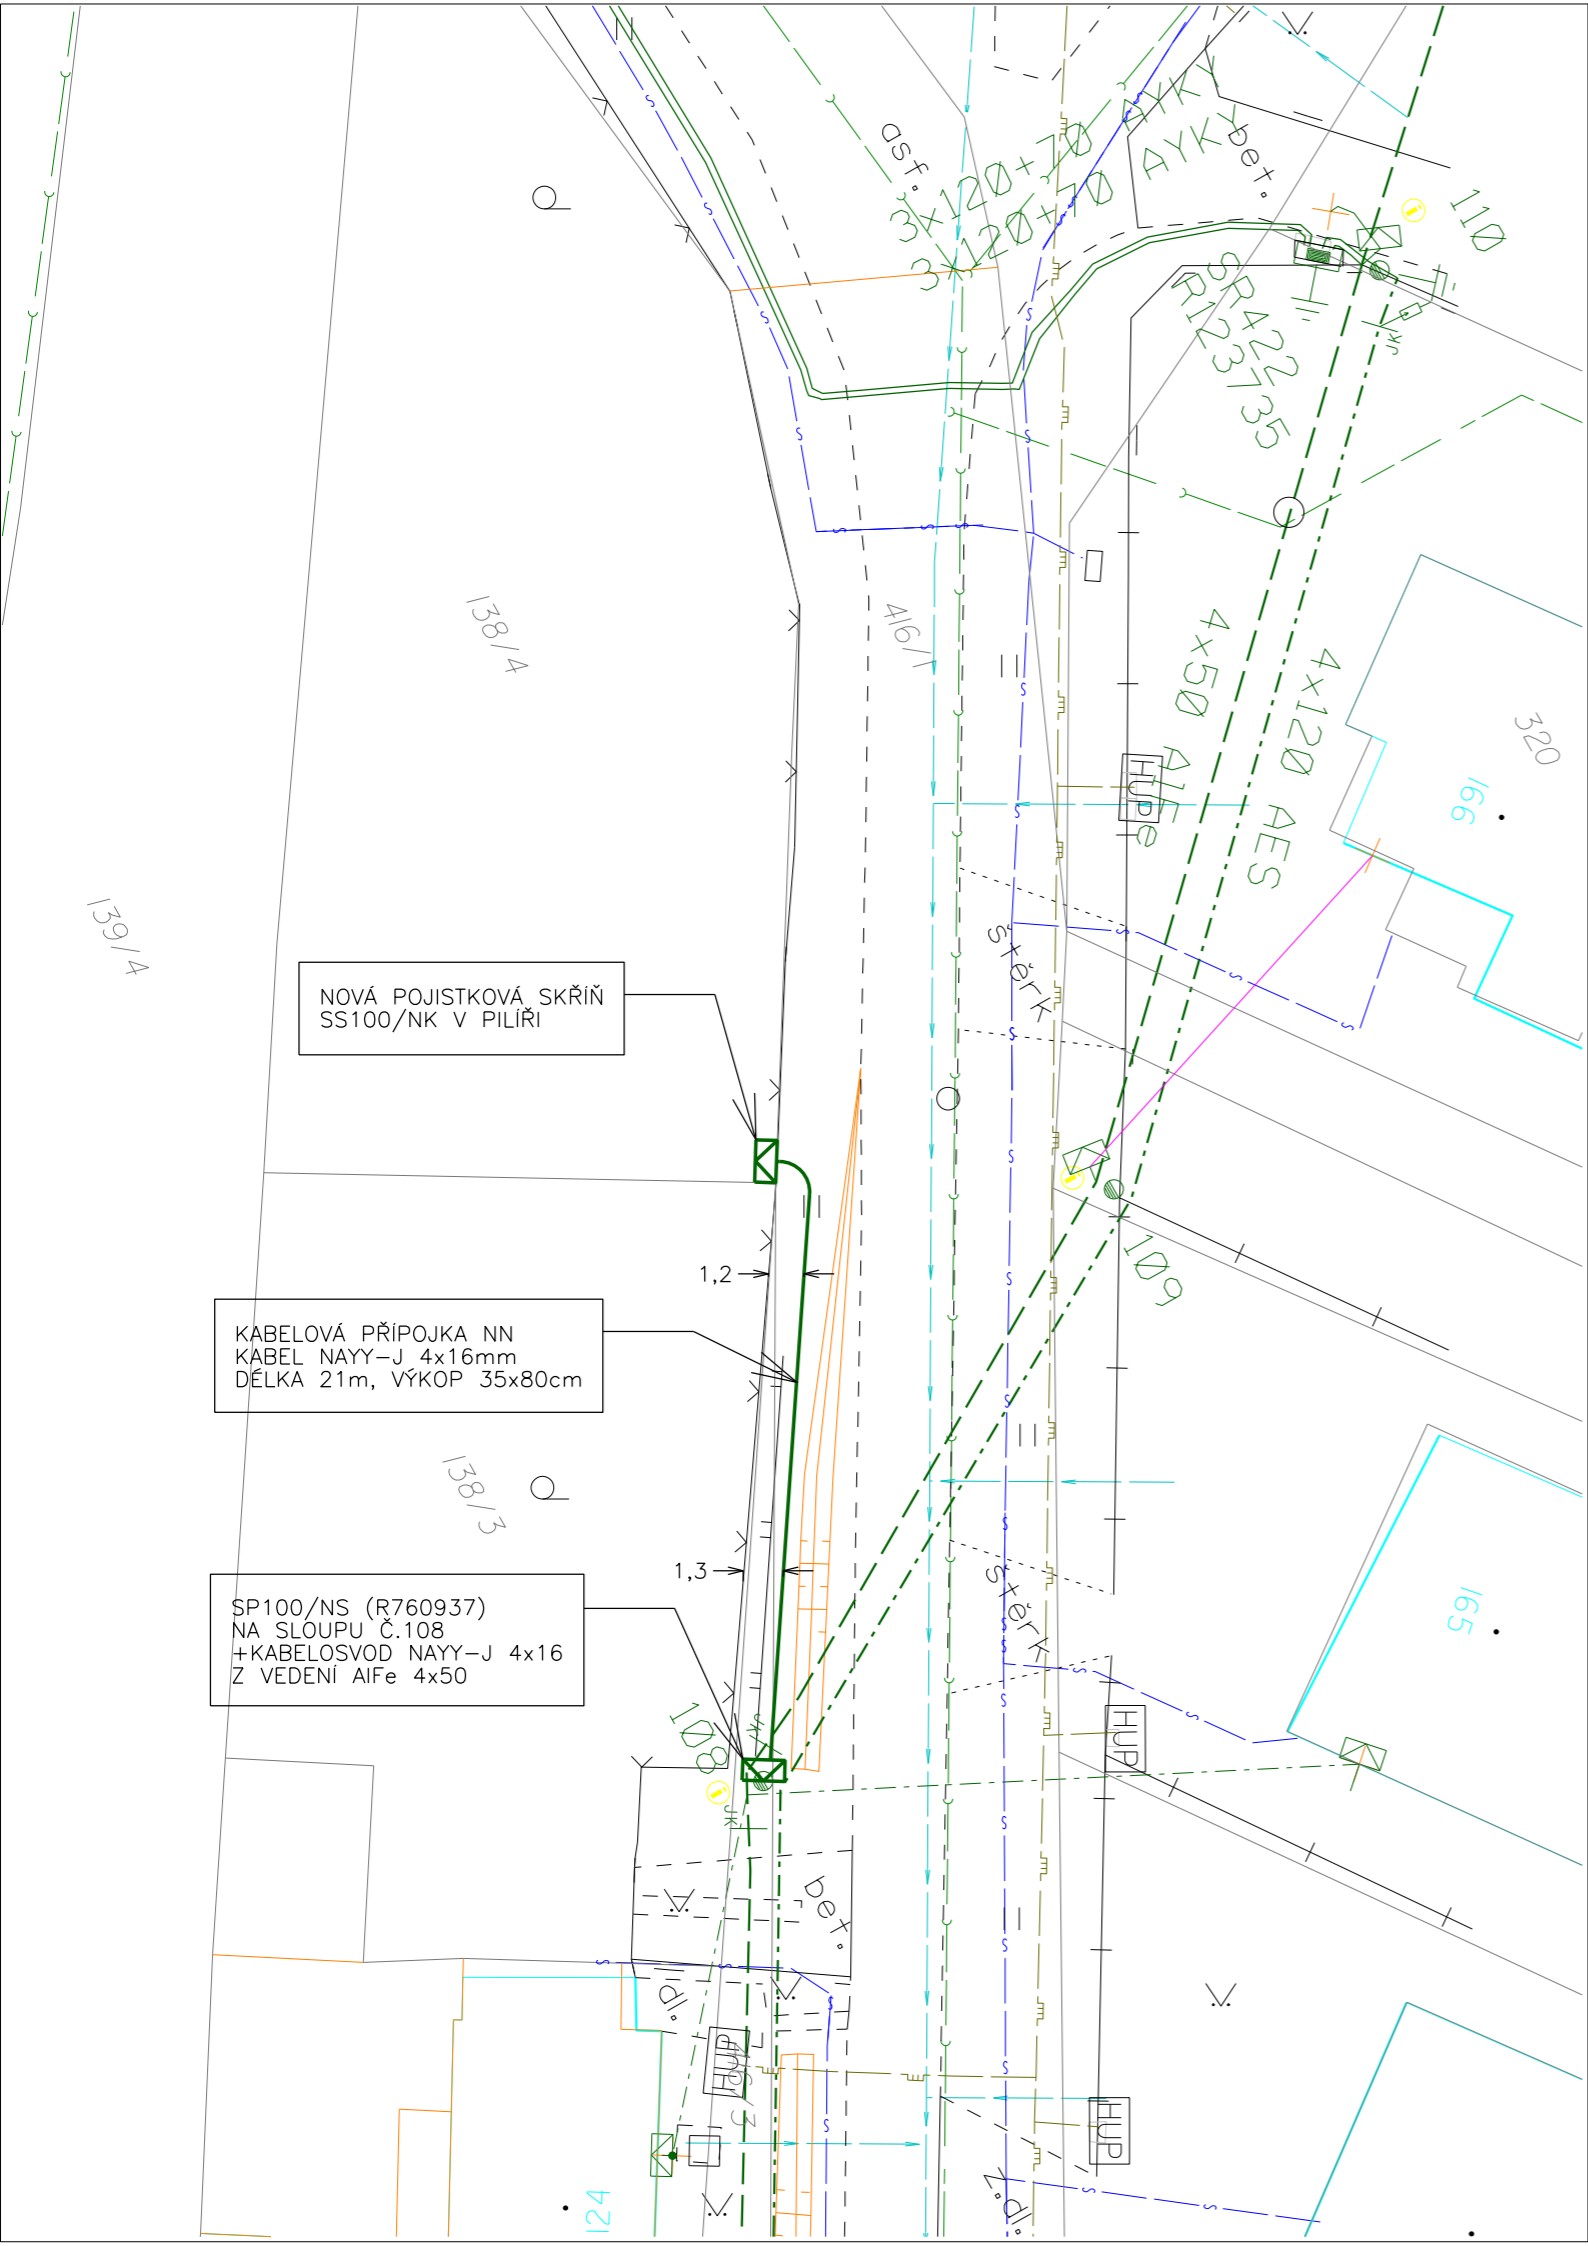

NOVÁ POJISTKOVÁ SKŘÍŇ
SS100/NK V PILÍŘI

KABELOVÁ PŘÍPOJKA NN
KABEL NAYY-J 4x16mm
DÉLKA 21m, VÝKOP 35x80cm

SP100/NS (R760937)
NA SLOUPU Č.108
+KABELOSVOD NAYY-J 4x16
Z VEDENÍ ALFe 4x50