


LEGENDA SVÍTIDEL

ČÍSLO	TYP	TEPLOTA BARVY	VÝŠKA SLOUPU	DÉLKA VÝLOŽNÍKU	SKLON	PŘÍKON	SVĚTELNÝ TOK
1	XARA-3 NA1	4000K	8m	0	3,5°	40W	2700lm
2	XARA-3 NA1	4000K	8m	1m	3,5°	40W	2700lm
3	XARA-3 NA1	4000K	8m	0	3,5°	40W	2700lm
4	XARA-3 NA1	4000K	8m	0	3,5°	40W	2700lm
5	XARA-3 NA1	4000K	8m	0	3,5°	40W	2700lm
6	XARA-3 NA1	4000K	8m	0	3,5°	40W	2700lm
7	XARA-3 NA1	4000K	8m	1m	3,5°	40W	2700lm
8	XARA-3 NA1	4000K	8m	0	3,5°	40W	2700lm
9	XARA-3 NA1	4000K	8m	1m	3,5°	40W	2700lm
10	XARA-3 NA1	4000K	8m	1m	3,5°	40W	2700lm
11	XARA-3 NA1	4000K	8m	1m	3,5°	40W	2700lm
12	XARA-3 NA1	4000K	8m	0	3,5°	40W	2700lm
13	XARA-3 NA1	4000K	8m	0	3,5°	40W	2700lm
14	XARA-3 NA1	4000K	8m	0	3,5°	40W	2700lm
15	XARA-3 NA1	4000K	8m	0	3,5°	40W	2700lm
P1	XARA/GXS-3H	5000K	6m	1,5m	0°	25W	3600lm
P2	XARA/GXS-3H	5000K	6m	2m	0°	25W	3600lm



UPOZORNĚNÍ:

INŽENÝRSKÉ SÍTĚ JSOU ZAKRAESLENY ORIENTAČNĚ A BYLY ZISKÁNY OD MAJITELŮ (SPRÁVCŮ) SÍTĚ Z PRACOVISŤE GIS. VŠECHNY STÁVAJÍCÍ INŽENÝRSKÉ SÍTĚ MUSÍ BÝT PŘED ZAHÁJENÍM STAVBY VYTÝČENY, DLE USTANOVENÍ 4. VYHL. Č. 10/74 SB. O GEODETICKÝCH PRACÍCH VE VÝSTAVĚ. PŘI KRÍŽENÍ A SOUBĚHU S OSTATNÍMI INŽENÝRSKÝMI SÍTĚMI JE NUTNO SE ŘÍDIT ČSN 73 6005 PROSTOROVÉ USPOŘADÁNÍ SÍTĚ. SCHEMATICKE ZNAČKY JSOU KVŮLI PŘEHLEDNOSTI ZVĚTŠENY, NEODPOVÍDAJÍ MĚŘÍTKU. KABEL BUDE V CELÉ TRASE ULOŽEN V CHRÁŇČCE A V SOUBĚHU BUDE ULOŽEN ZEMNÍCI PÁSEK NEBO KULATINA. KABEL BUDE V CELÉ TRASE ULOŽEN V HLOUBCE 0,7m, PŘI PŘECHODU KOMUNIKACE V 1,0m.

ULOŽENÍ KABELU V CHRÁŇČCE 110/94 + 63/52 KOMUNIKACE

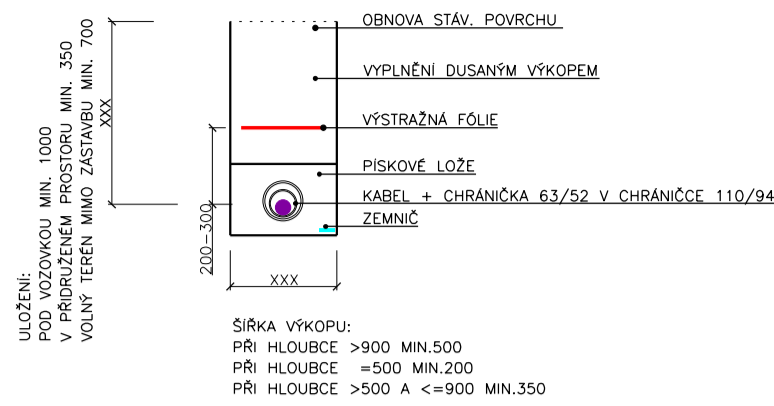

ULOŽENÍ KABELU V CHRÁŇČCE 63/52 ROSTLÝ TERÉN

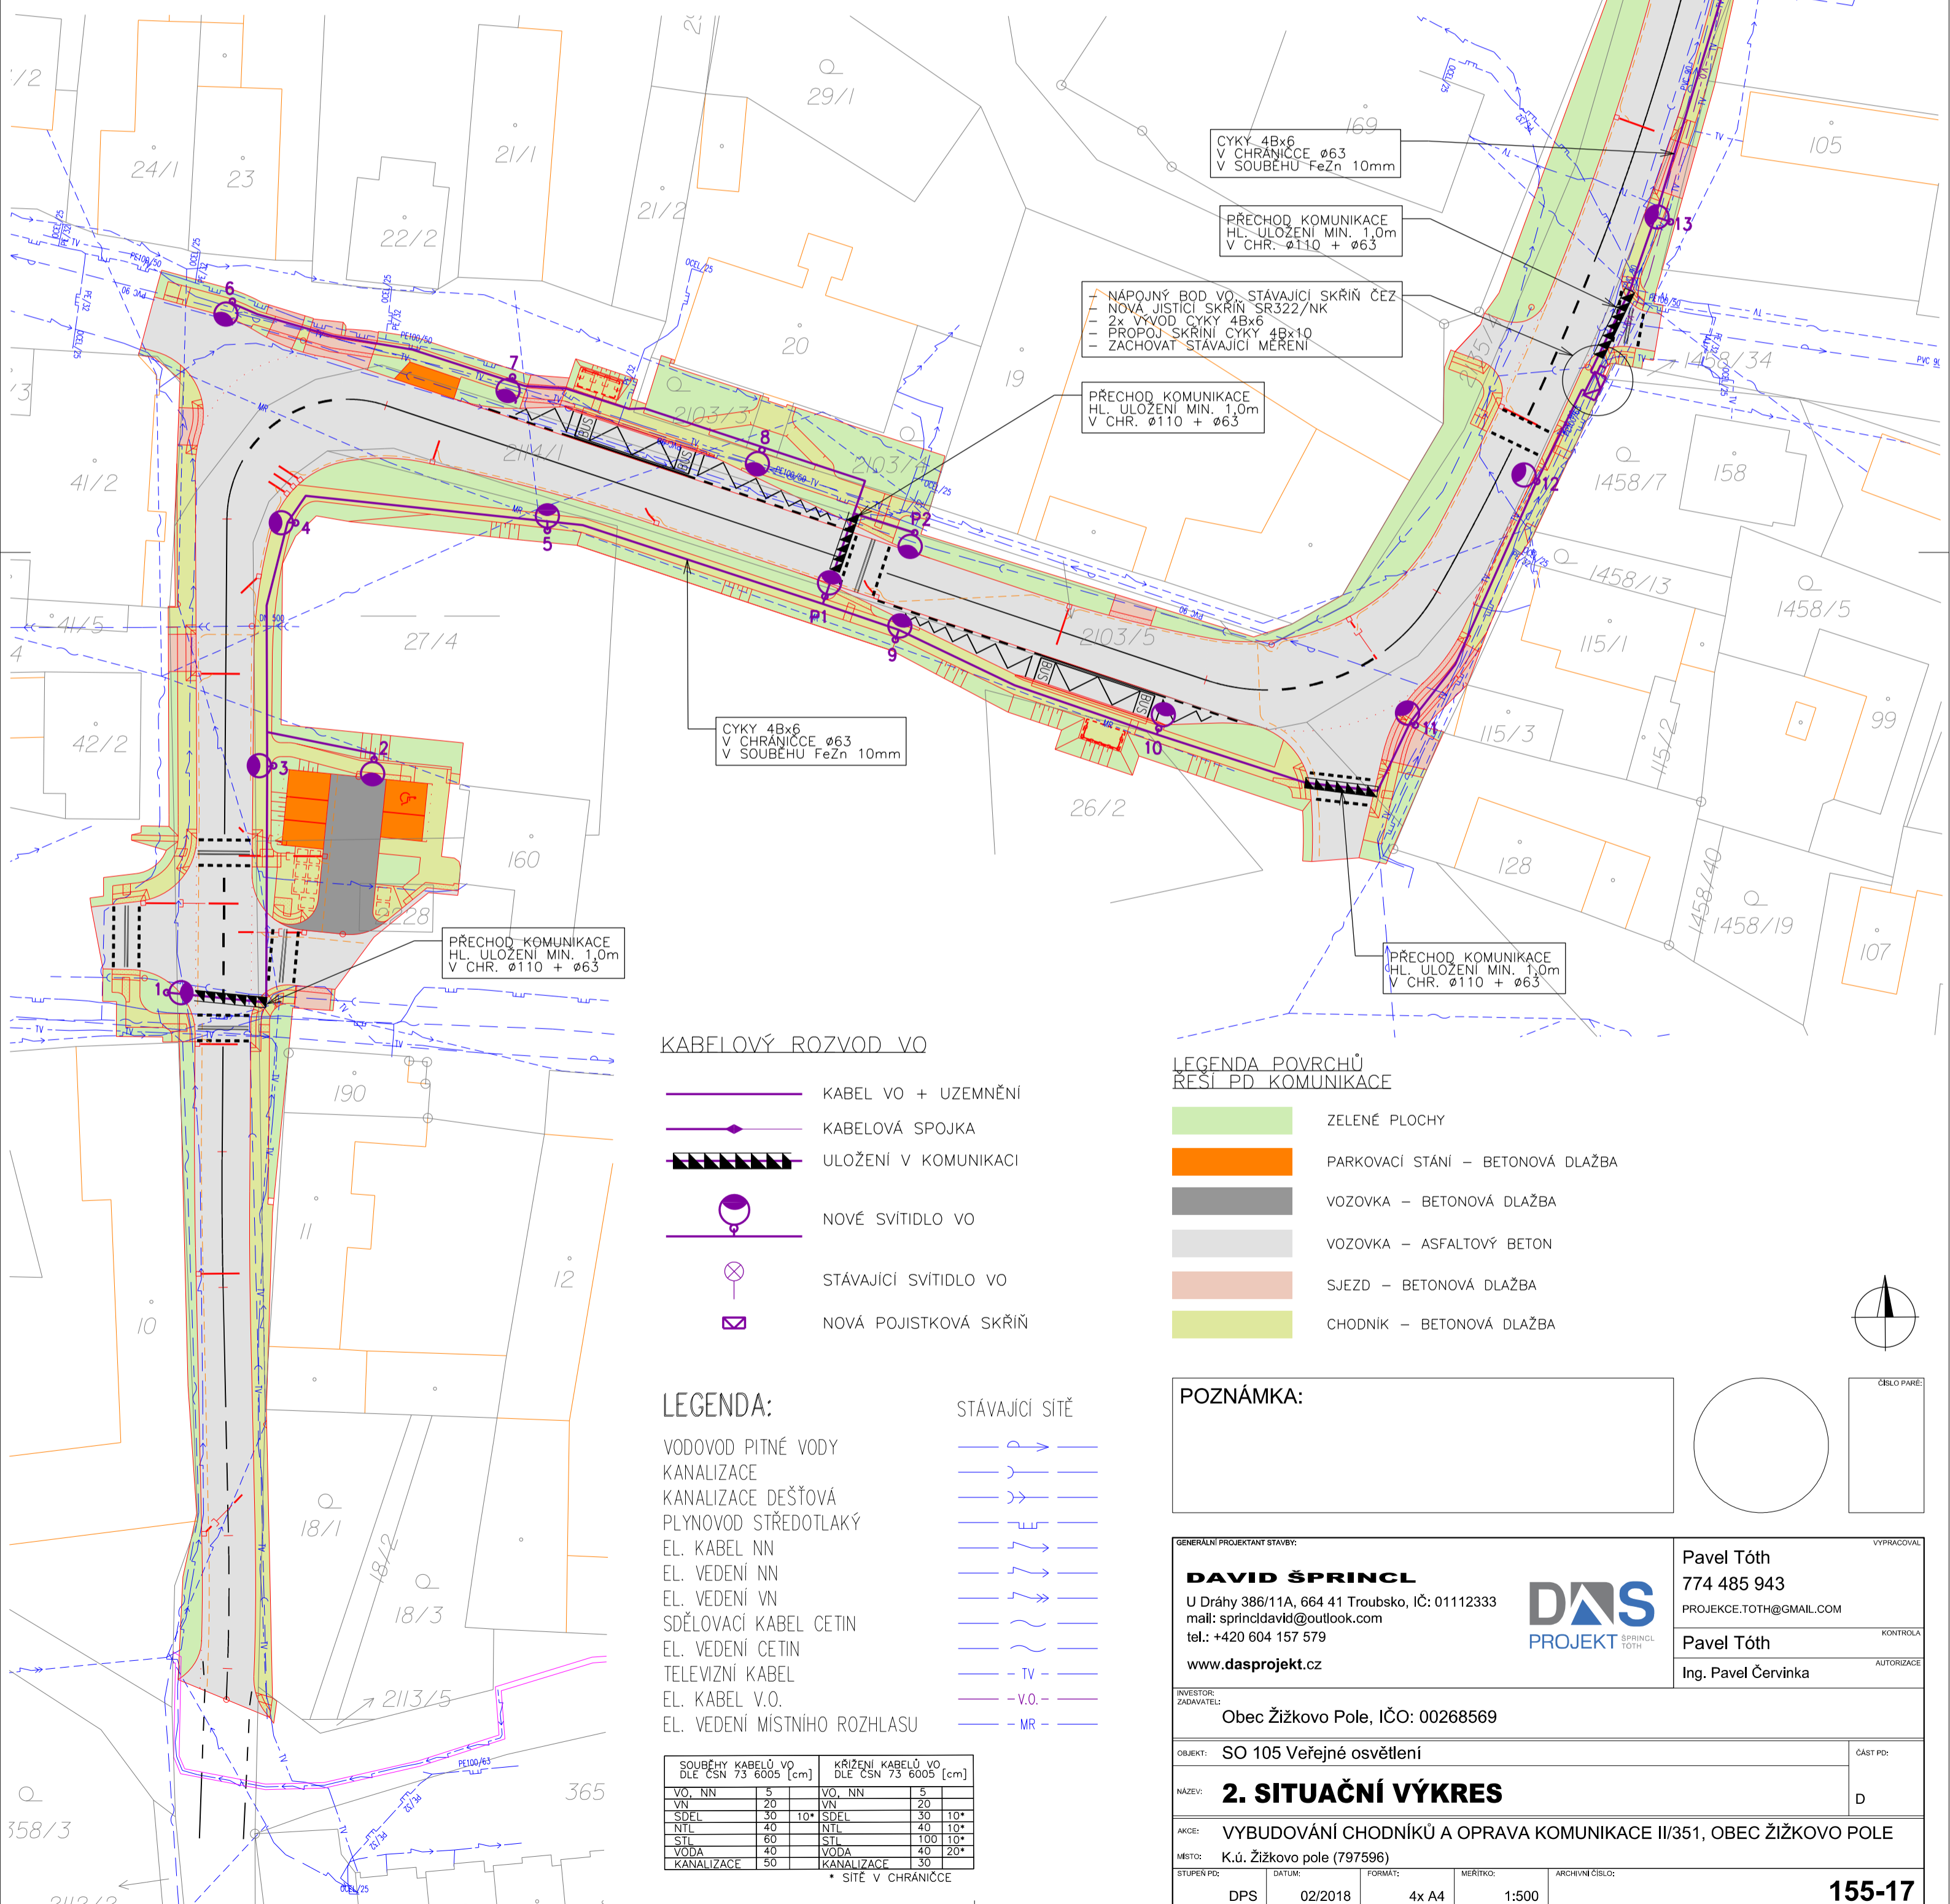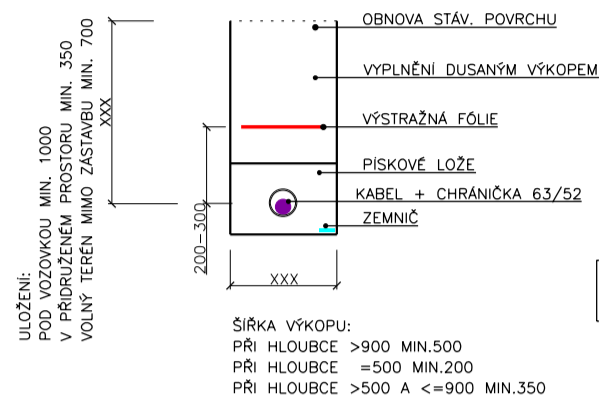

KABELOVÝ ROZVOD VO

- KABEL VO + UZEMNĚNÍ
- KABELOVÁ SPOJKA
- ULOŽENÍ V KOMUNIKACI
- NOVÉ SVÍTIDLO VO
- STÁVAJÍCÍ SVÍTIDLO VO
- NOVÁ POJISTKOVÁ SKŘÍŇ

LEGENDA:

- VODOVOD PITNÉ VODY
- KANALIZACE
- KANALIZACE DEŠŤOVÁ
- PLYNOVOD STŘEDOTLAKÝ
- EL. KABEL NN
- EL. VEDENÍ NN
- EL. VEDENÍ VN
- SDĚLOVACÍ KABEL CETIN
- EL. VEDENÍ CETIN
- TELEVIZNÍ KABEL
- EL. KABEL V.O.
- EL. VEDENÍ MÍSTNÍHO ROZHLASU

STÁVAJÍCÍ SÍTĚ

- VODOVOD
- KANALIZACE
- PLYNOVOD
- EL. VEDENÍ VN
- EL. VEDENÍ NN
- EL. VEDENÍ CETIN
- TELEVIZNÍ KABEL
- EL. KABEL V.O.
- EL. VEDENÍ MÍSTNÍHO ROZHLASU

SOUBĚHY KABELŮ VO DLE ČSN 73 6005 [cm]		KRÍŽENÍ KABELŮ VO DLE ČSN 73 6005 [cm]	
VO, NN	5	VO, NN	5
VN	20	VN	20
SDĚL	30	SDĚL	30
NTL	40	NTL	40
STL	60	STL	100
VODA	40	VODA	40
KANALIZACE	50	KANALIZACE	30

\* SÍTĚ V CHRÁŇČCE

LEGENDA POVRCHŮ  
ŘEŠÍ PD KOMUNIKACE

- ZELENÉ PLOCHY
- PARKOVACÍ STÁNÍ - BETONOVÁ DLAŽBA
- VOZOVKA - BETONOVÁ DLAŽBA
- VOZOVKA - ASFALTOVÝ BETON
- SJEZD - BETONOVÁ DLAŽBA
- CHODNÍK - BETONOVÁ DLAŽBA

POZNÁMKA:

GENERALNÍ PROJEKTANT STAVBY:  
**DAVID ŠPRINCL**  
U Dráhy 386/11A, 664 41 Troubsko, IČ: 01112333  
mail: sprincldavid@outlook.com  
tel.: +420 604 157 579  
www.dasprojekt.cz

INVESTOR:  
ZADAVATEL:  
Obec Žižkovo Pole, IČO: 00268569

OBJEKT:  
SO 105 Veřejné osvětlení

NÁZEV:  
**2. SITUAČNÍ VÝKRES**

AKCE:  
VYBUDOVÁNÍ CHODNÍKŮ A OPRAVA KOMUNIKACE II/351, OBEC ŽIŽKOVO POLE

MÍSTO:  
K.ú. Žižkovo pole (797596)

STUPĚN PŘÍP. DPS: 02/2018  
DATUM: 02/2018  
FORMÁT: 4x A4  
MĚŘÍTKO: 1:500  
ARCHIVNÍ ČÍSLO: 155-17


VYPRACOVAL:  
Pavel Tóth  
774 485 943  
PROJEKCE.TOTH@GMAIL.COM

KONTROLA:  
Pavel Tóth


ALTOŘIZACE:  
Ing. Pavel Červinka

SOUPIS DOTČENÝCH PARCEL

PARCELA	MAJITEL
2103/1	OBEC ŽIŽKOVO POLE
2114/1	KRAJ VYSOČINA
2103/6	OBEC ŽIŽKOVO POLE
27/4	OBEC ŽIŽKOVO POLE
2103/4	OBEC ŽIŽKOVO POLE
st.20	OBEC ŽIŽKOVO POLE
2103/3	OBEC ŽIŽKOVO POLE
1458/26	OBEC ŽIŽKOVO POLE
2128/21	OBEC ŽIŽKOVO POLE

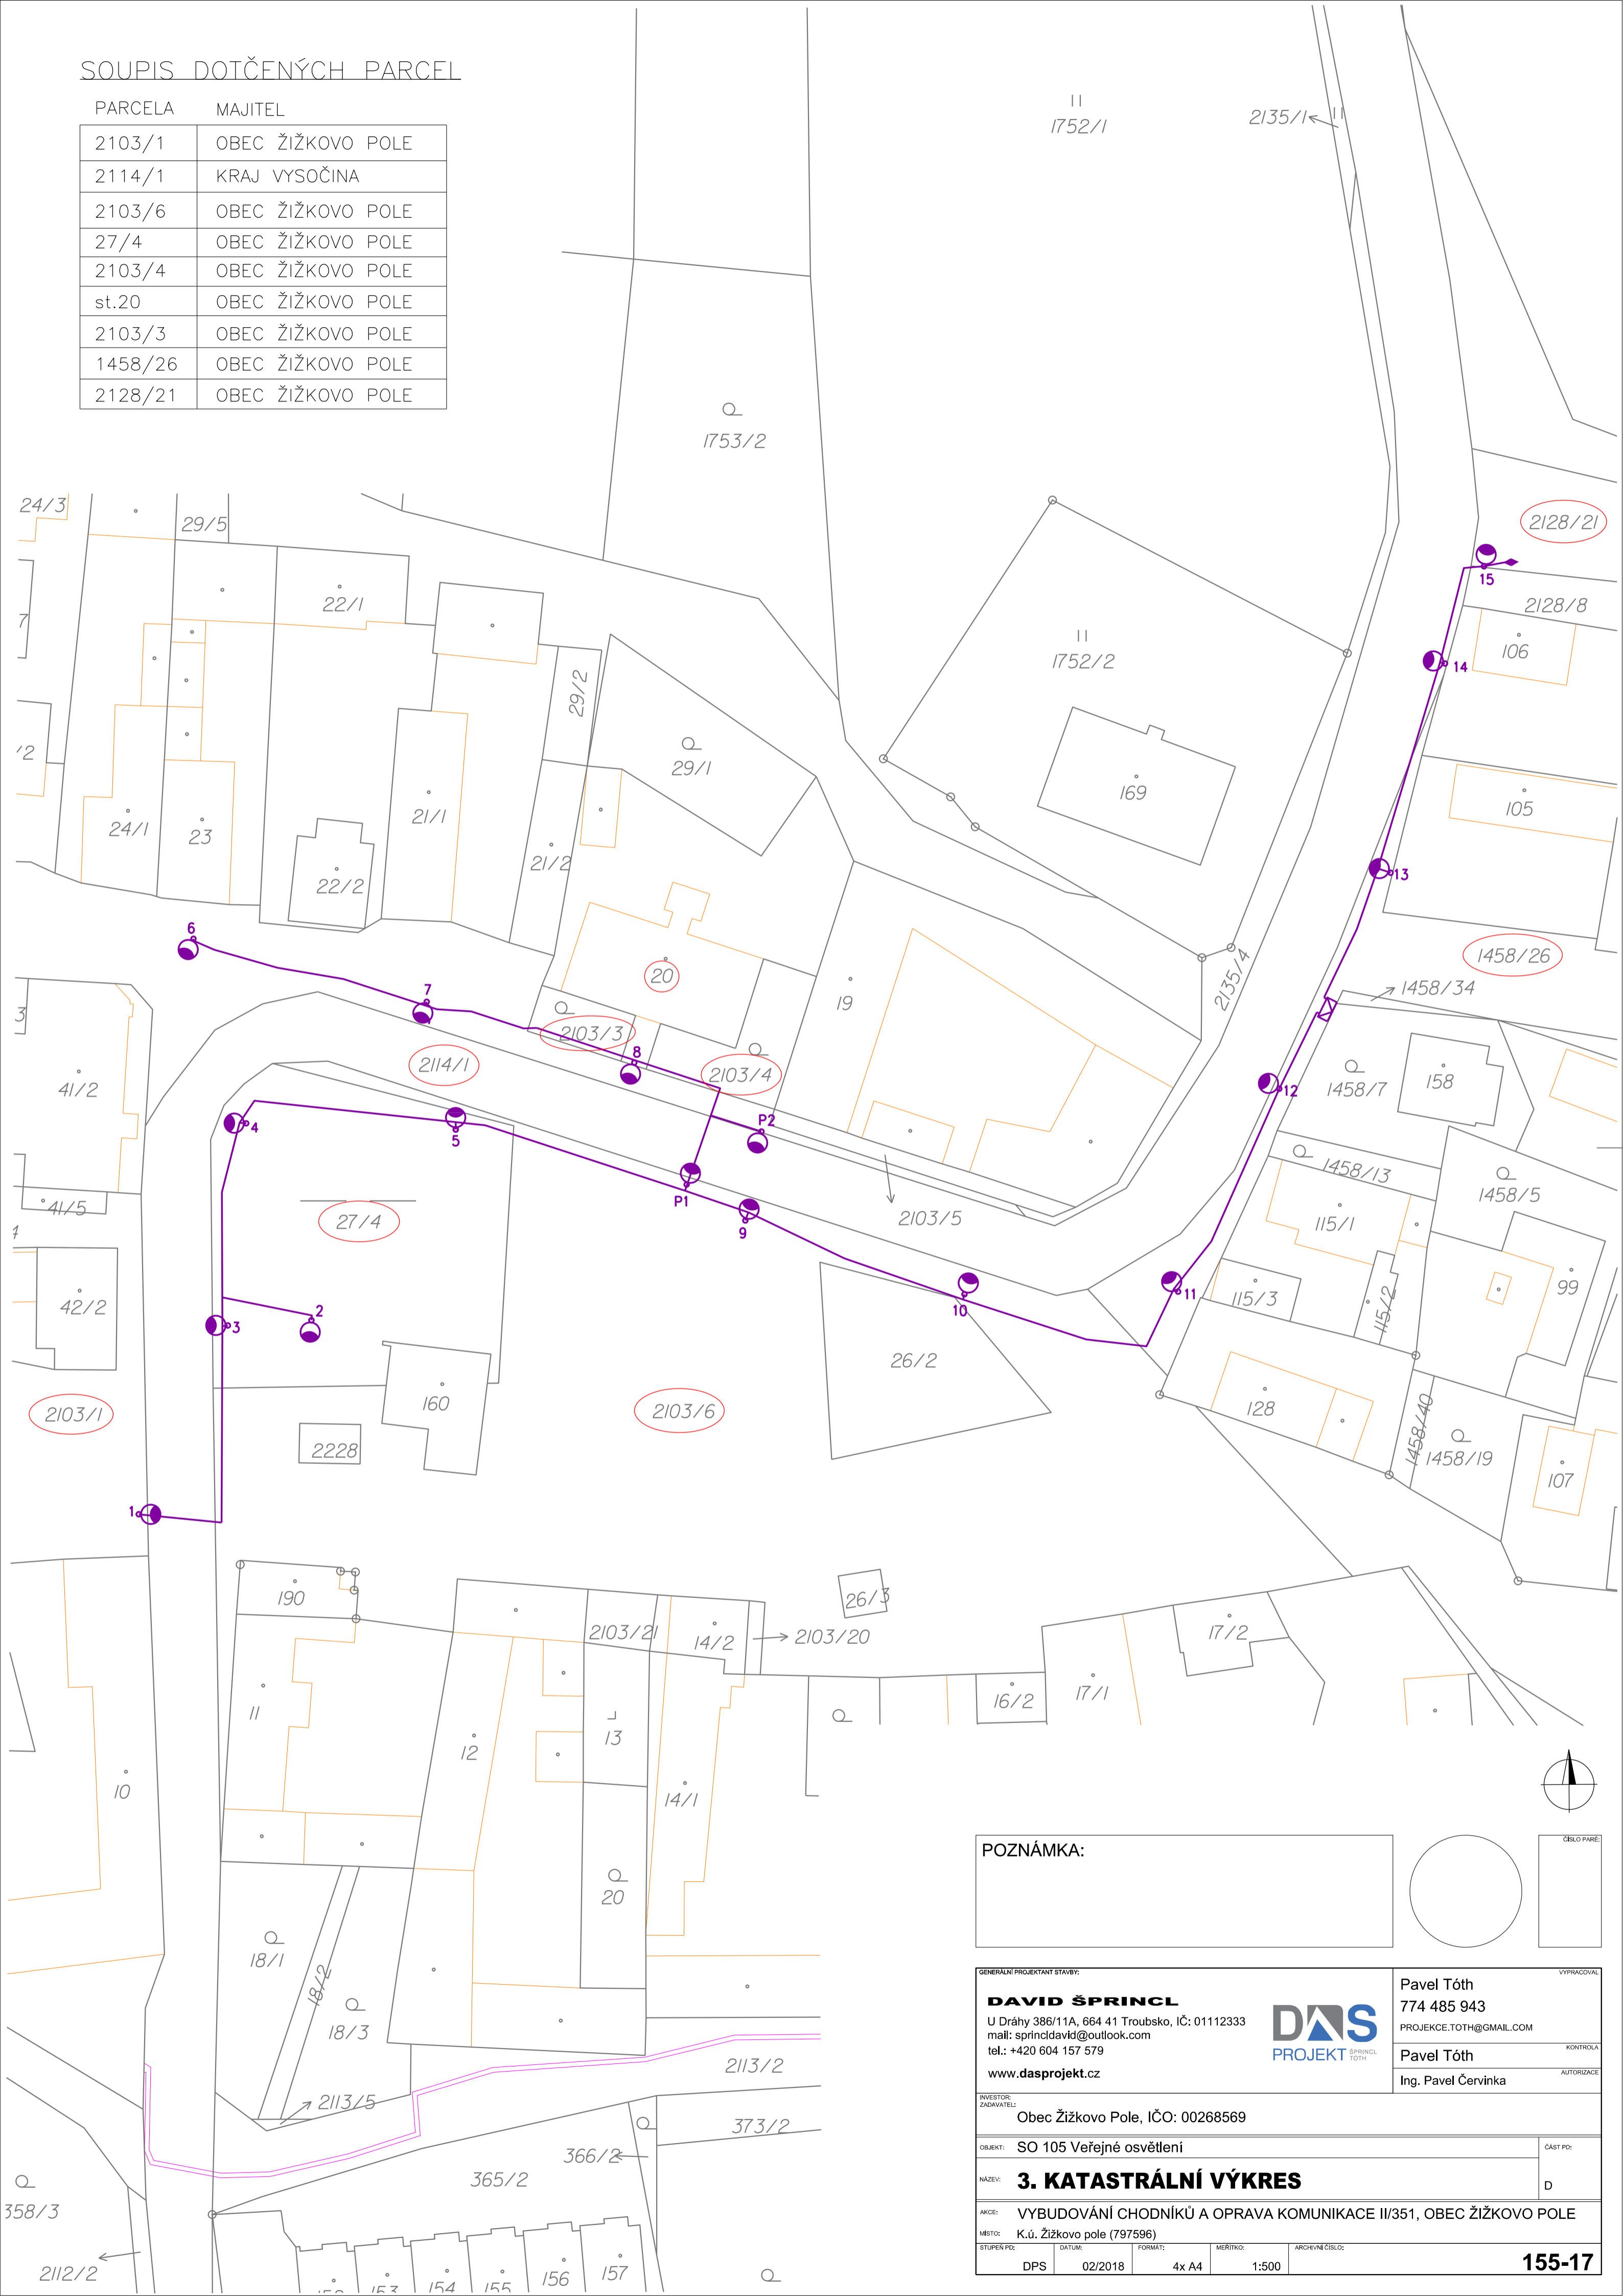

POZNÁMKA:

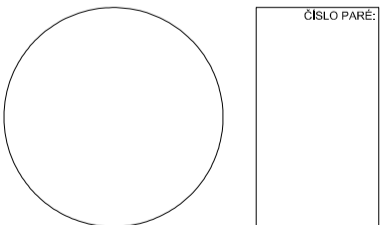

GENERALNÍ PROJEKTANT STAVBY: <b>DAVID ŠPRINCL</b> U Dráhy 386/11A, 664 41 Troubsko, IČ: 01112333 mail: sprincldavid@outlook.com tel.: +420 604 157 579 www.dasprojekt.cz		VYPRACOVAL: Pavel Tóth 774 485 943 PROJEKCE.TOTH@GMAIL.COM	
INVESTOR: ZADAVATEL: Obec Žižkovo Pole, IČO: 00268569		KONTROLA: Pavel Tóth AUTHORIZACE: Ing. Pavel Červinka	
OBLAST: SO 105 Veřejné osvětlení		ČÁST PD: D	
NÁZEV: <b>3. KATASTRÁLNÍ VÝKRES</b>			
AKCE: VYBUDOVÁNÍ CHODNÍKŮ A OPRAVA KOMUNIKACE II/351, OBEC ŽIŽKOVO POLE			
MÍSTO: K.ú. Žižkovo pole (797596)			
STUPEŇ PD:	DATUM:	FORMÁT:	MĚRÍTKO:
DPS	02/2018	4x A4	1:500
ARCHIVNÍ ČÍSLO: <b>155-17</b>			