

MONTÁŽ ROZVÁDĚČE DO VÝKLENKU BUDOUCÍ NEHOŘLAVÉ ZATEPLENÍ


Práce na elektrické instalaci a rozváděči mohou provádět pouze osoby s příslušnou elektrotechnickou kvalifikací ve smyslu vyhlášky č.50/1978 Sb.

Před použitím výrobku si pečlivě přečtěte návod, který naleznete uvnitř rozváděče.


Situování distribučních rozváděčů ve výklenku obvodových stěn objektů nebo ve zděném pilíři vždy řeší prováděcí projekt v souladu s ČSN 33 3320.

Umístění rozváděčů volíme tak, aby okolí jako jsou rohy, sokly, a podobně neblokovalo přirozenému proudění vzduchu dveřním labyrintem rozváděče, a tím bylo zabezpečeno plynulé odvětrávání.


Situování rozváděče

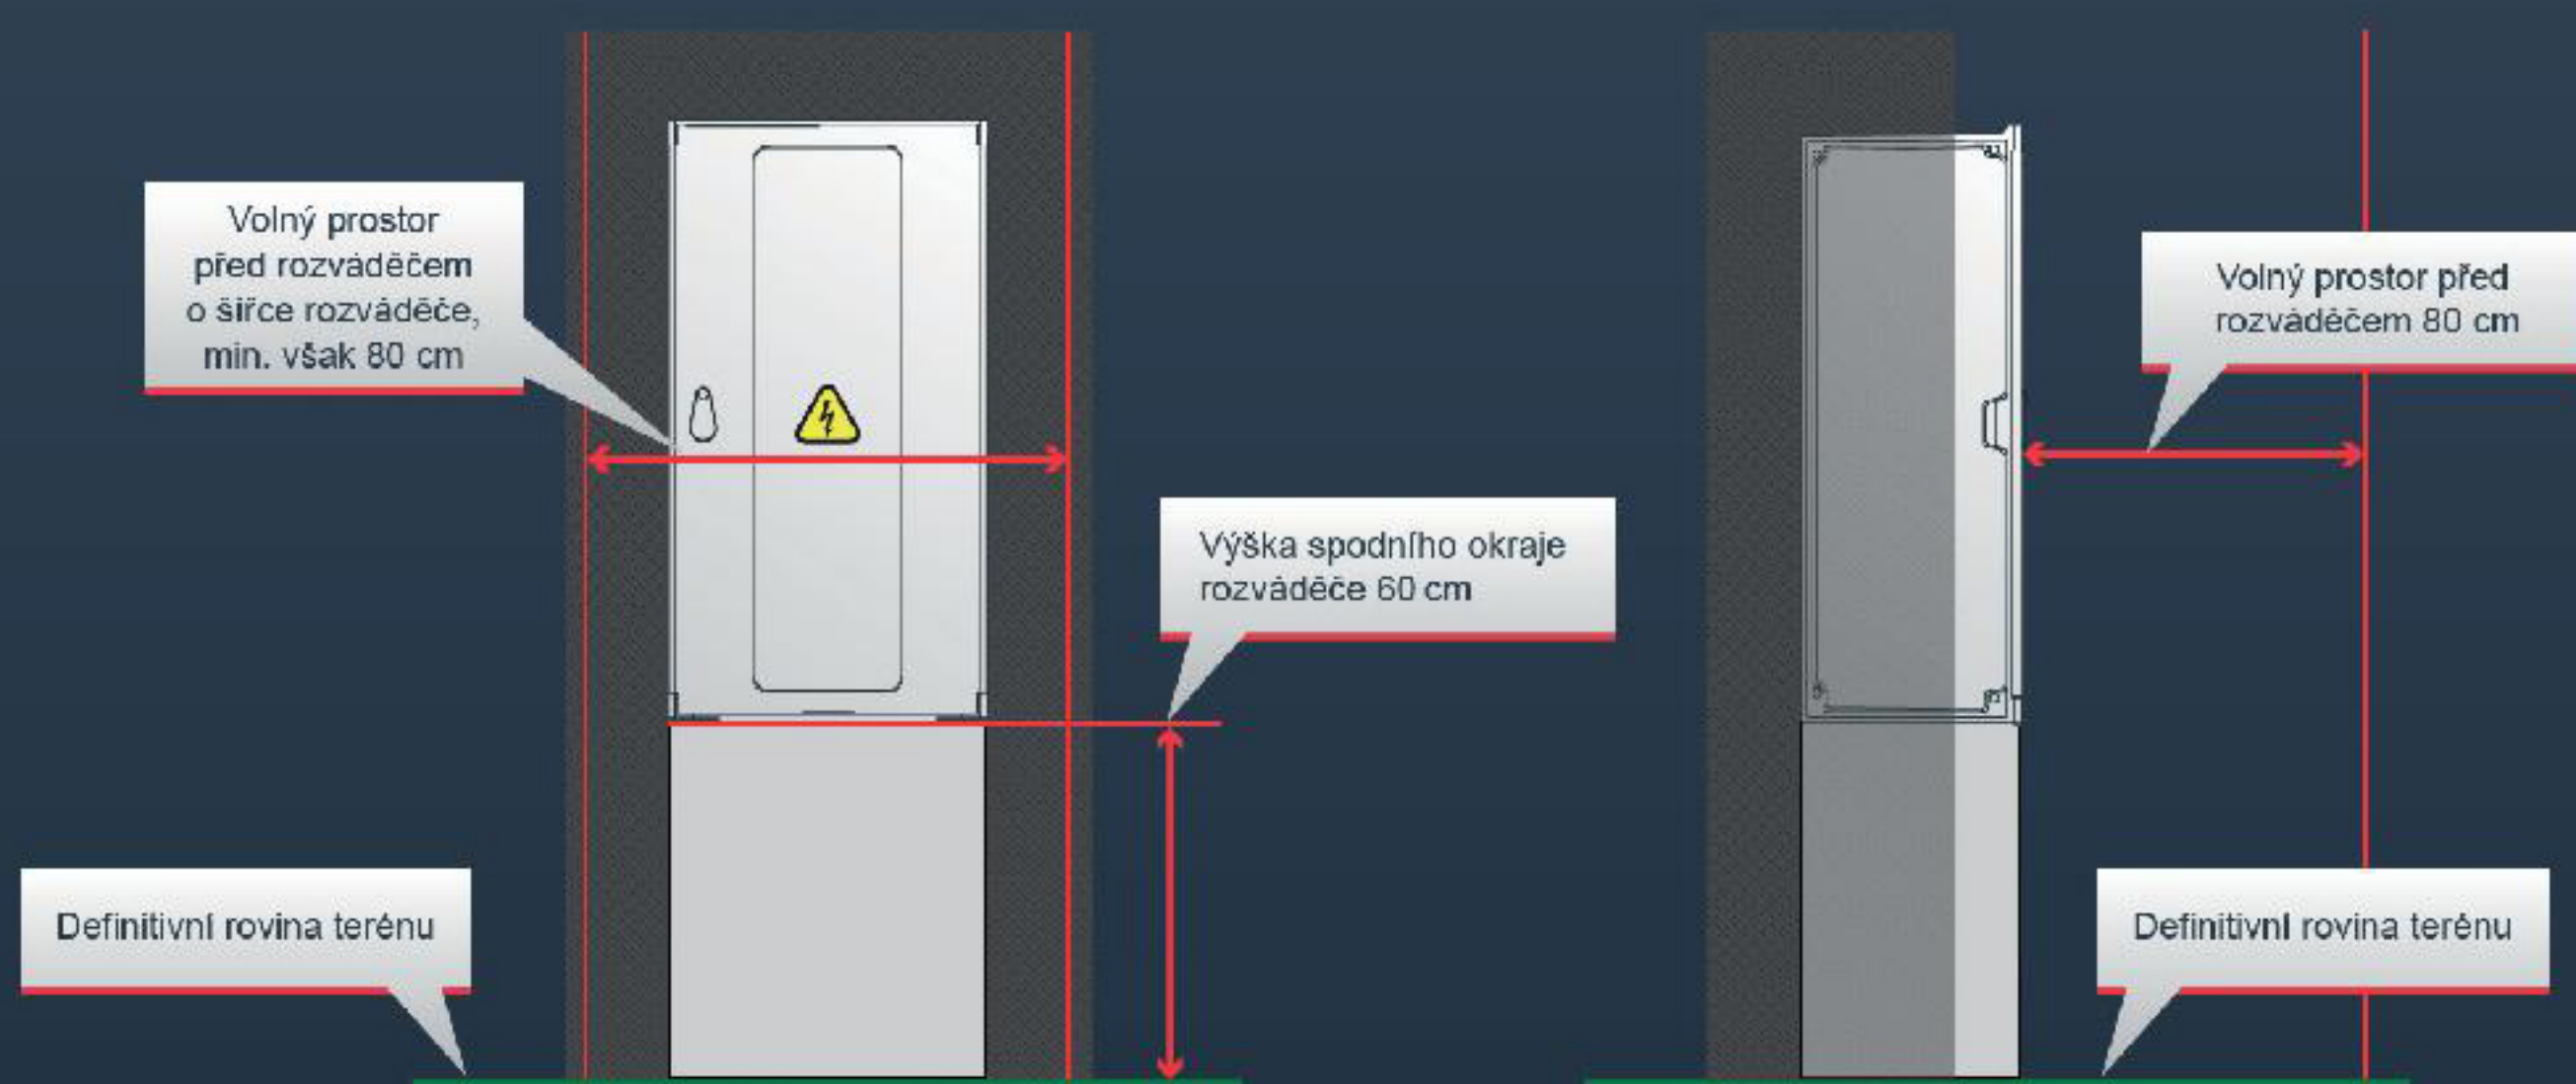

Zhotovení výklenku pro rozváděč

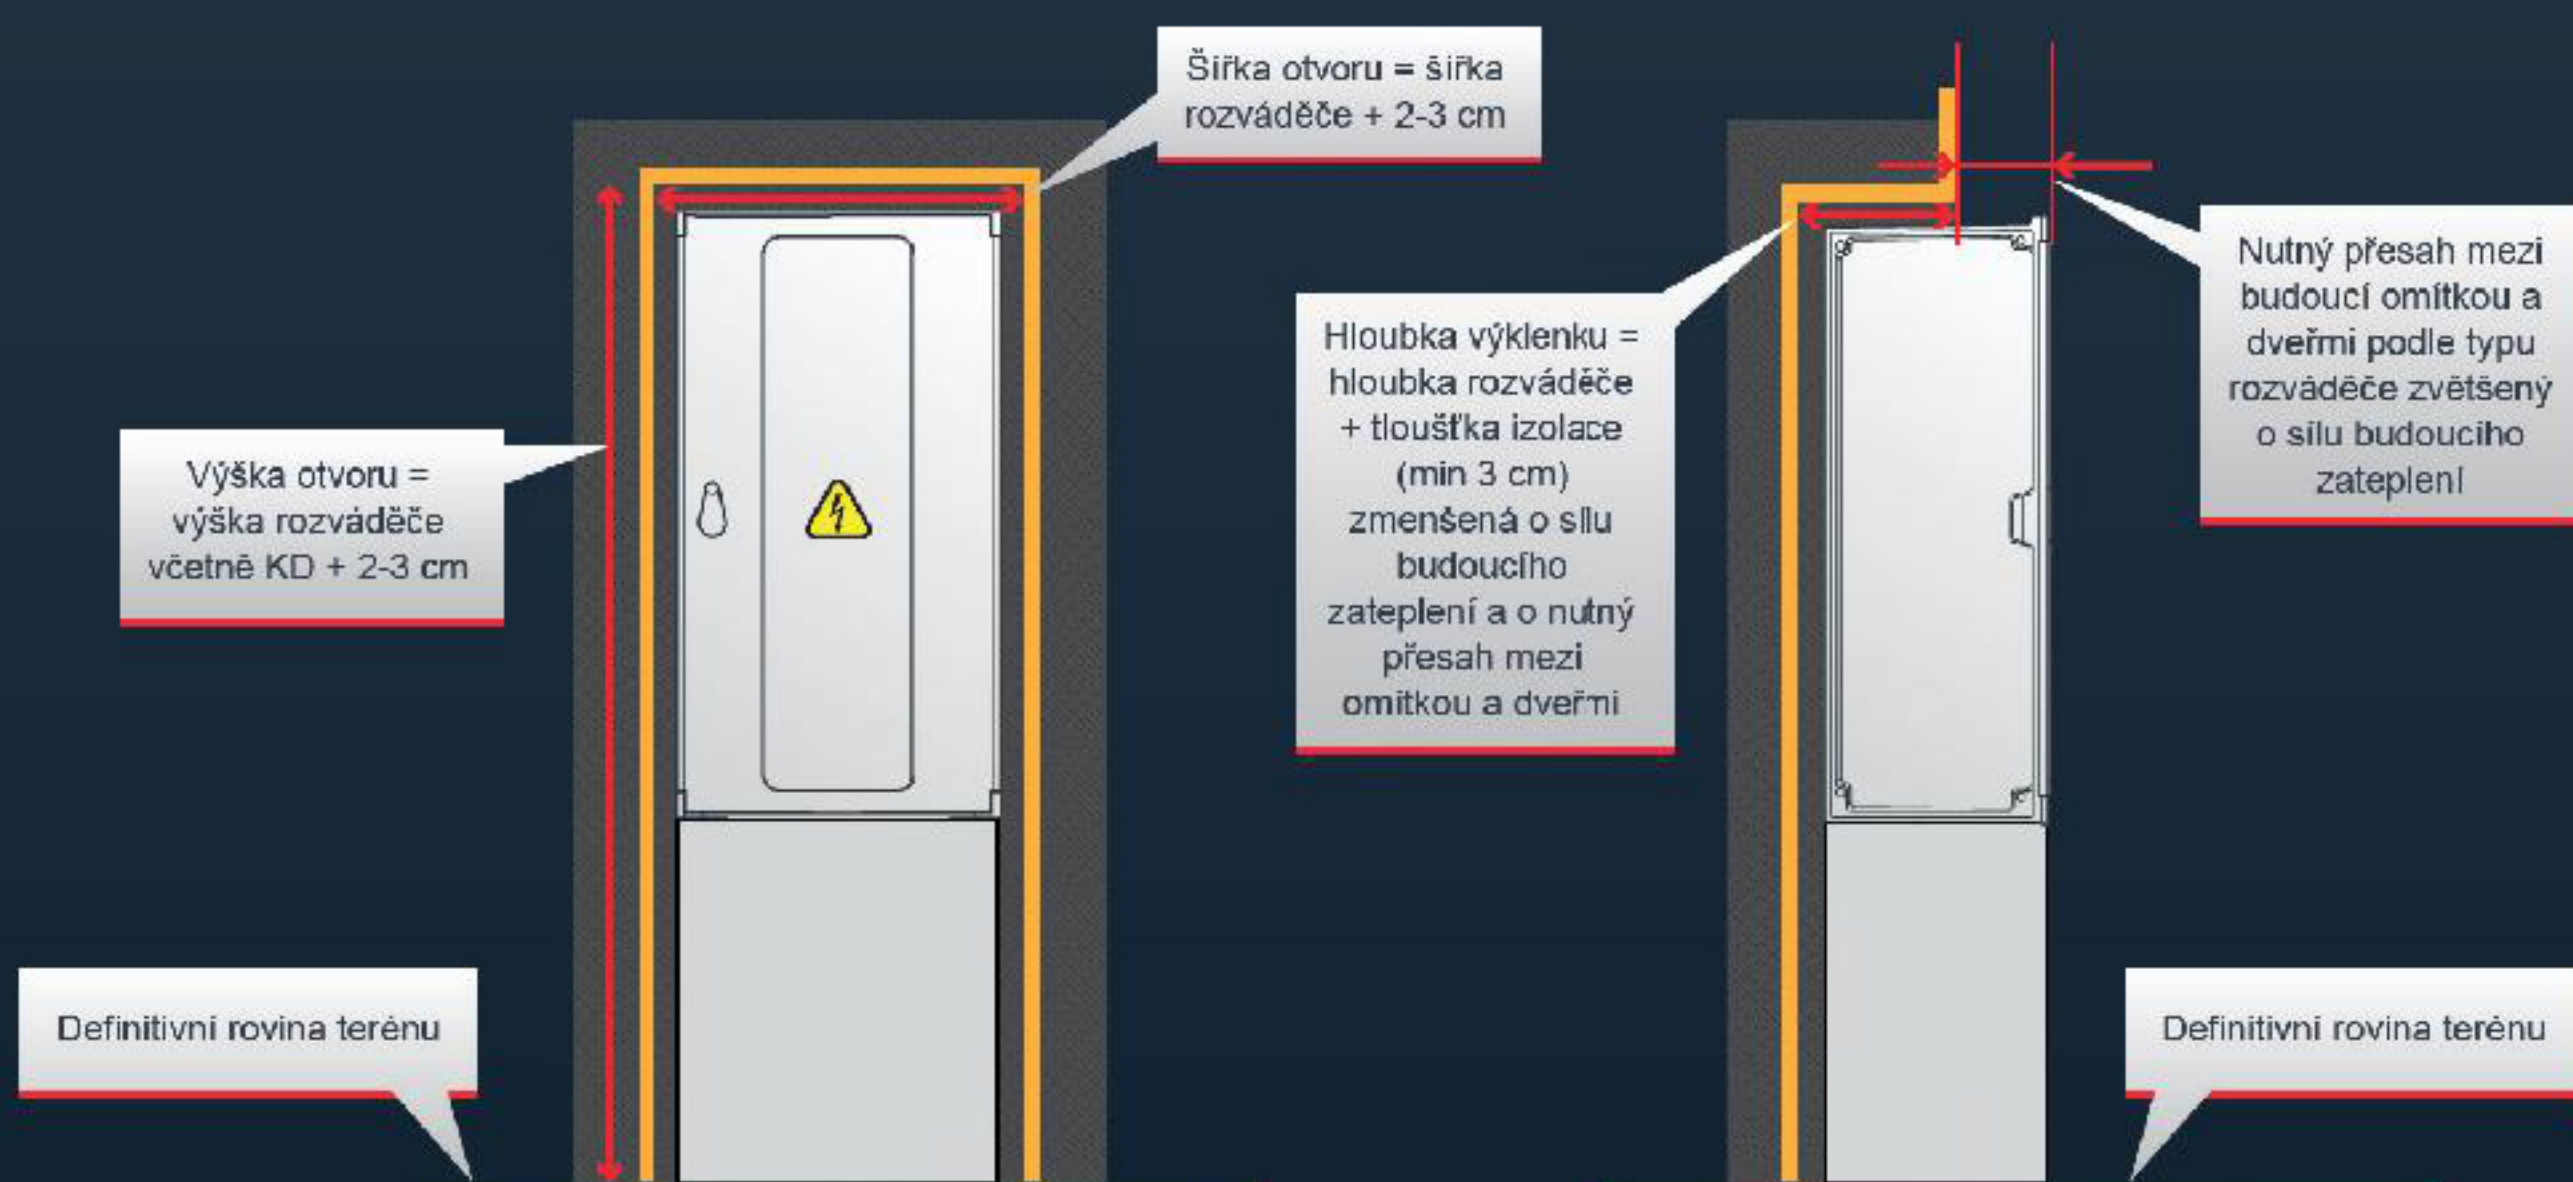

Správné usazení rozváděče a zapískování

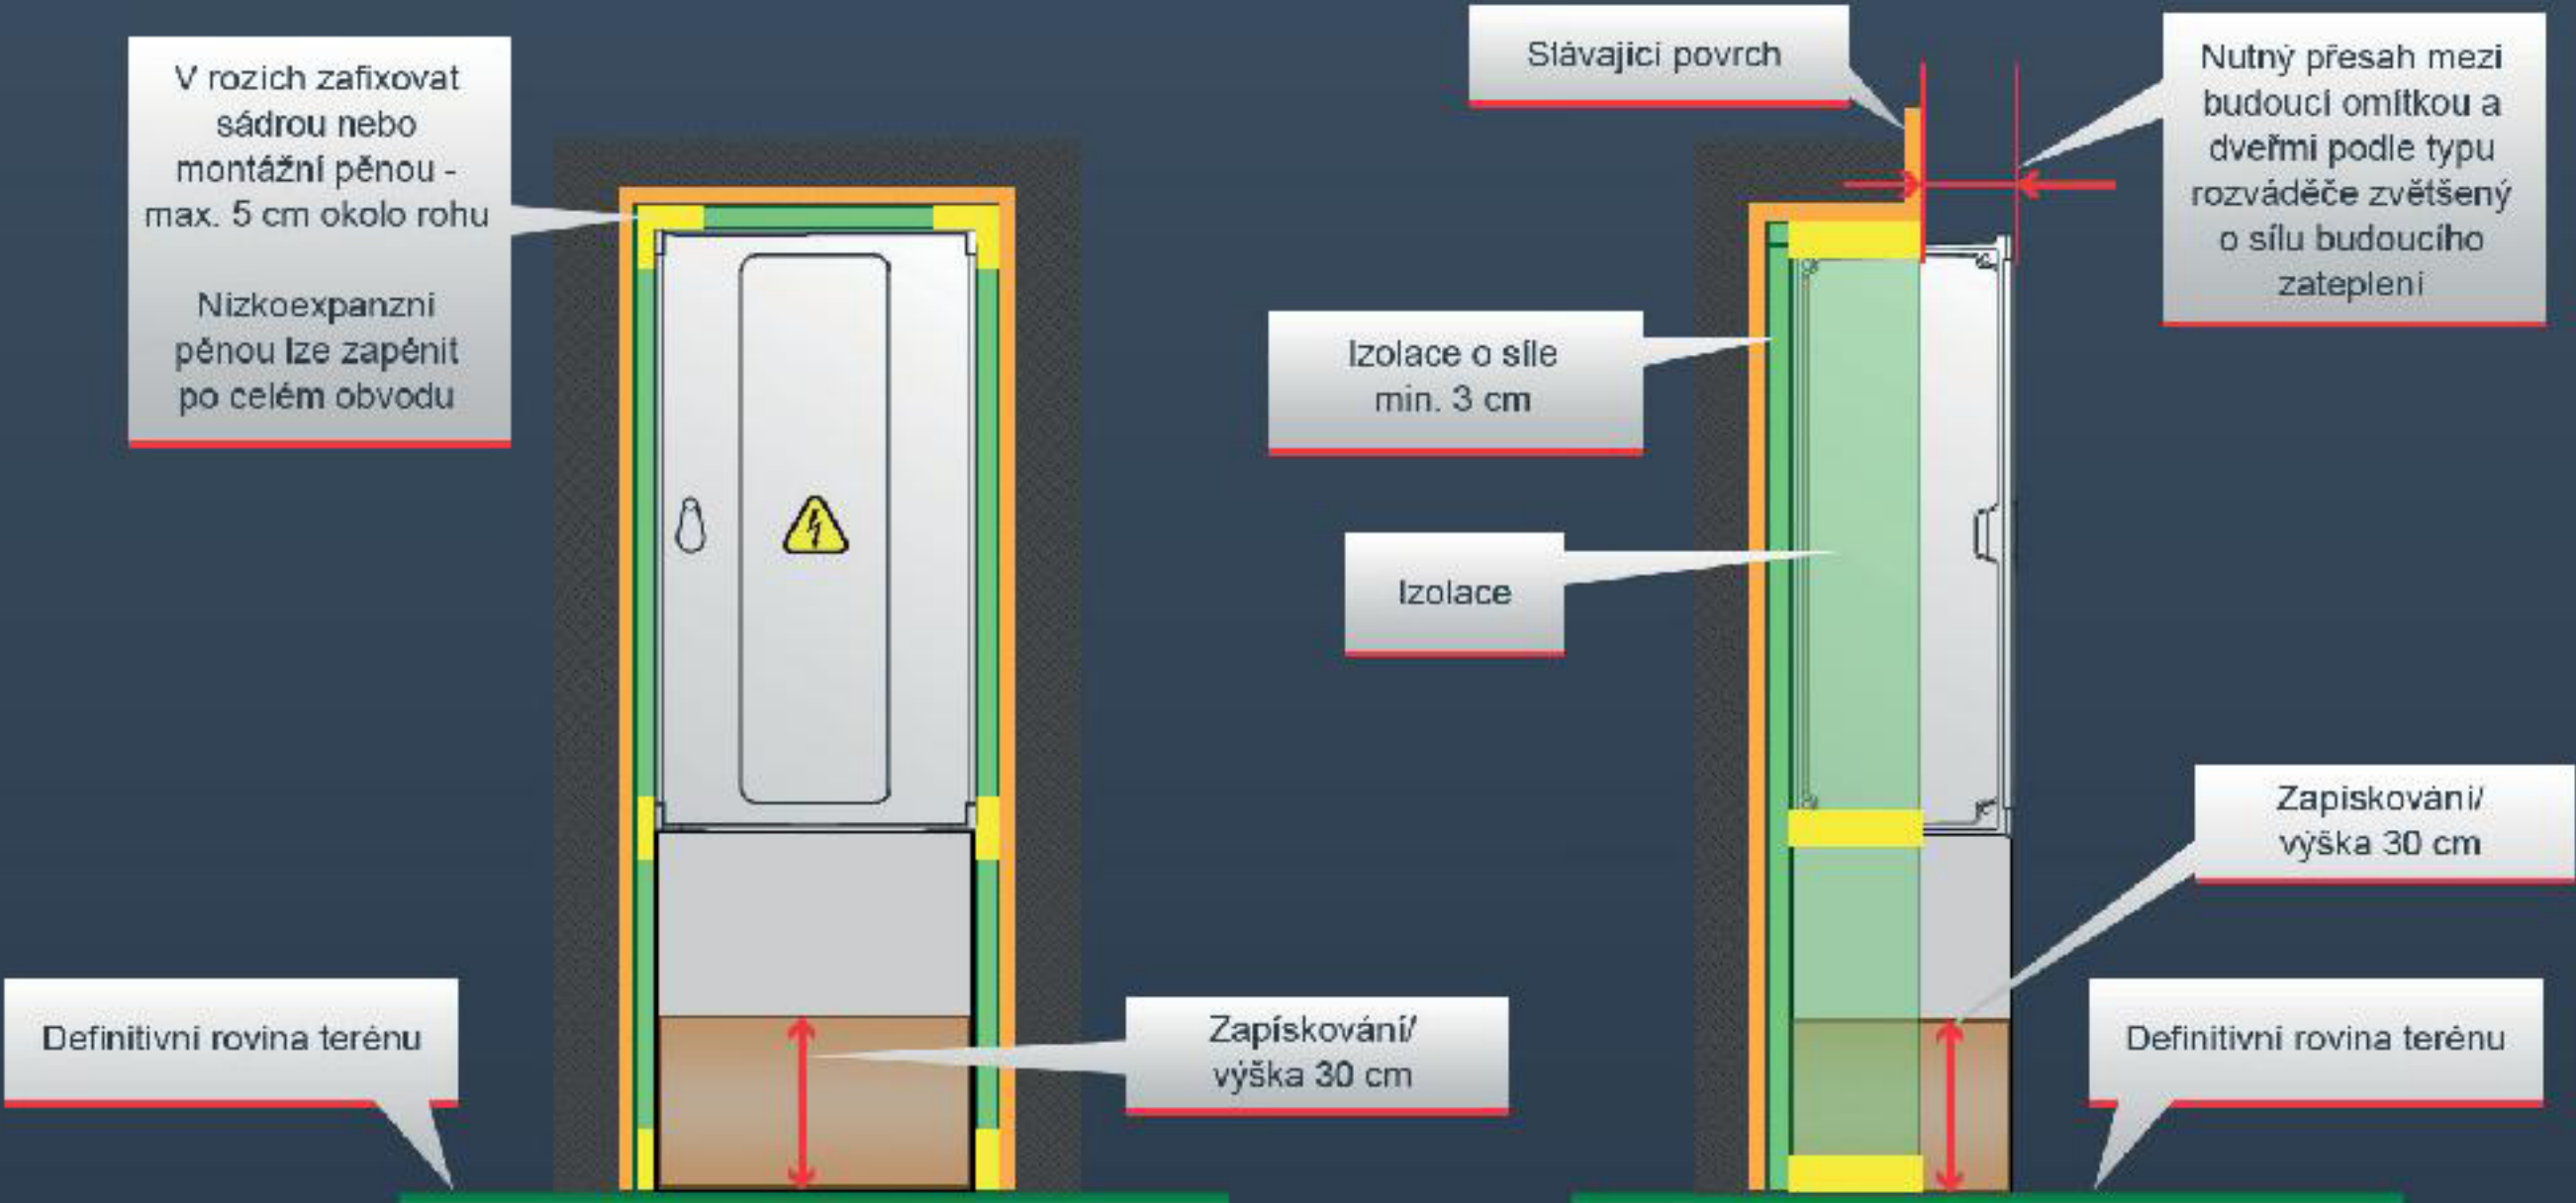

Přesah mezi budoucí omítkou se zateplením a mezi dveřmi rozváděče

